

REGIONE PIEMONTE

PROVINCIA DI BIELLA

COMUNITA' MONTANA VALLE CERVO

COMUNE DI ROSAZZA

PIANO REGOLATORE GENERALE

VARIANTE GENERALE INTERESSANTE IL COMUNE DI ROSAZZA

L.R. 56/77 ss.mm.ii.

ELABORATI DEL PROGETTO DEFINITIVO

MODIFICATO ED INTEGRATO
a seguito delle osservazioni espresse dal
- Direzione Programmazione Strategica, Politiche Territoriali ed Edilizia -
Settore Cooperazione Urbanistica Province di Biella e Vercellio Prot. n°0020362 del 26.05.2011

Aggiornamento Cartografico, settembre 2007

ELABORATO

P_02

DATA

13.11.2012

SCALA

1:10.000

TITOLO DELL'ELABORATO:

PLANIMETRIA GENERALE - Intero territorio

ALLEGATO ALLA DELIBERA C.C. n° ____ DEL _____

Il Segretario Comunale

Il Responsabile del Procedimento

Il Sindaco

Timbro e firma

Timbro e firma


Timbro e firma

Dott. Ing. Giorgio Della Barile


Via Mazzini n°2 13818 Tollegno (Biella)

E-mail segreteria@dellabarile.com

LEGENDA

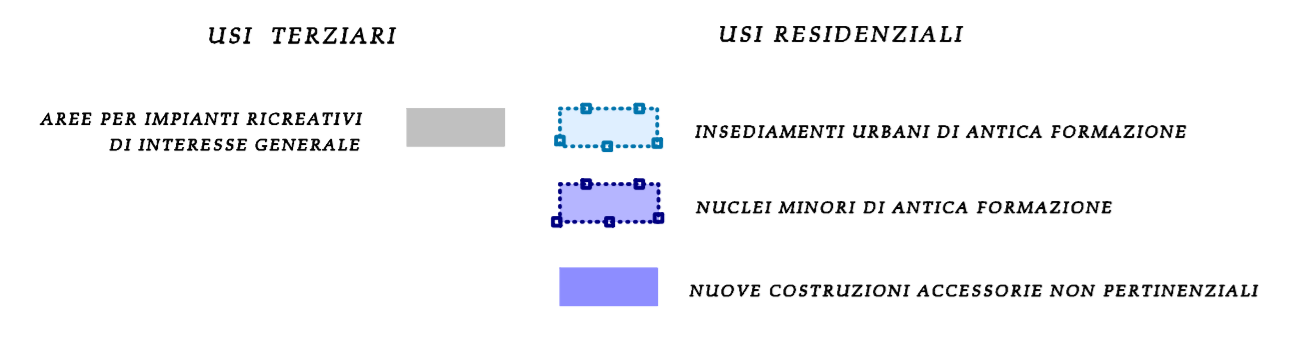


TIPI DI INTERVENTO

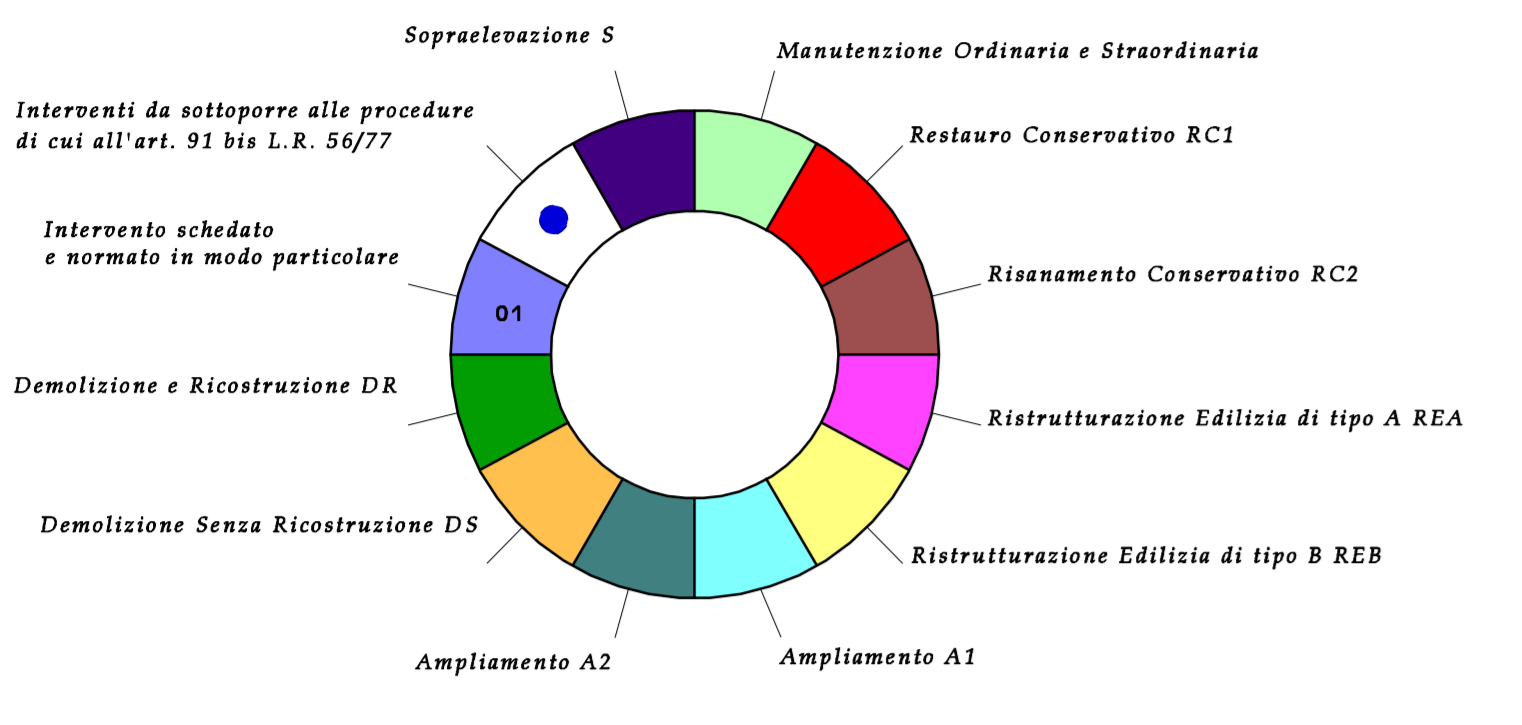

USI PUBBLICI

Aree per attrezzature Pubbliche o di uso Pubblico

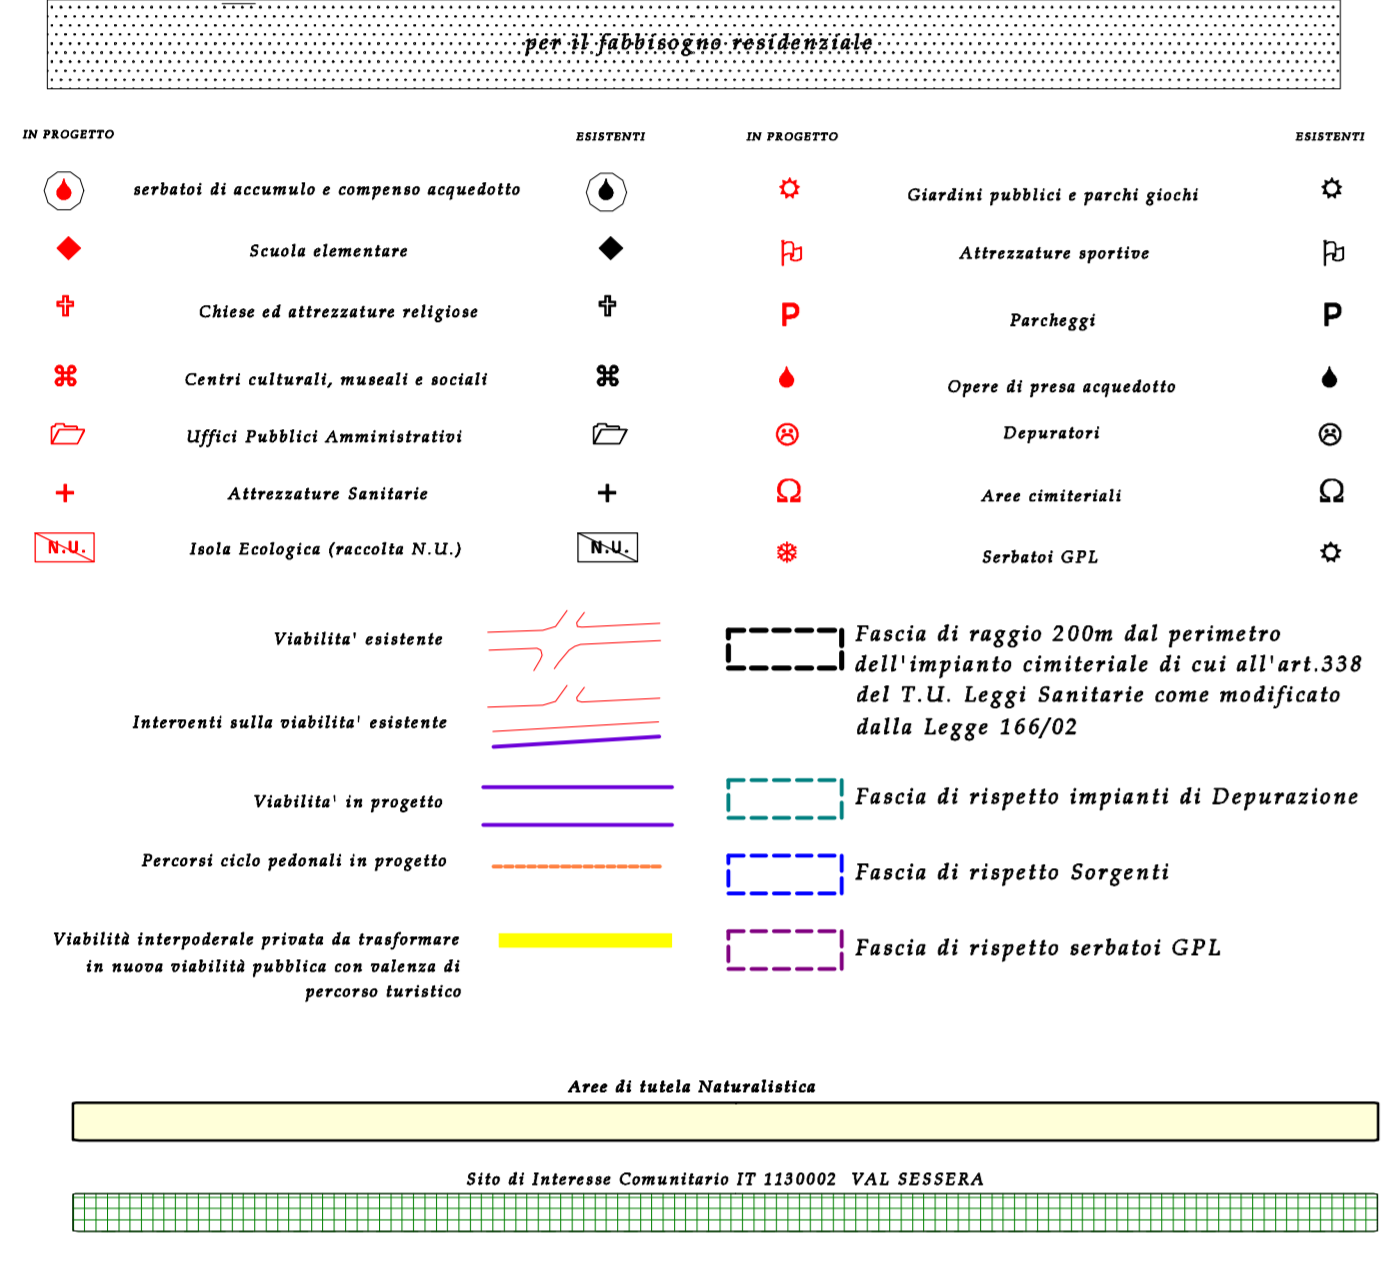

VINCOLI URBANISTICI

