

REGIONE PIEMONTE

PROVINCIA DI BIELLA

COMUNITA' MONTANA VALLE CERVO

**COMUNE DI ROSAZZA**

**PIANO REGOLATORE GENERALE**

VARIANTE GENERALE INTERESSANTE IL COMUNE DI ROSAZZA

*L.R. 56/77 ss.mm.ii.*

ELABORATI DEL PROGETTO DEFINITIVO

**MODIFICATO ED INTEGRATO**

a seguito delle osservazioni espresse dal

- Direzione Programmazione Strategica, Politiche Territoriali ed Edilizia -  
Settore Cooperazione Urbanistica Province di Biella e Vercellio Prot. n°0020362 del 26.05.2011

Aggiornamento Cartografico, settembre 2007

ELABORATO

**P\_09**

DATA

13.11.2012

SCALA

**1:2.000**

TITOLO DELL'ELABORATO:

**AREE URBANE**

ALLEGATO ALLA DELIBERA C.C. n° \_\_\_\_ DEL \_\_\_\_\_

Il Segretario Comunale

Il Responsabile del Procedimento

Il Sindaco

Timbro e firma

Timbro e firma

Timbro e firma

*Dott. Ing. Giorgio Della Barile*

*Via Mazzini n°2 13818 Tollegno (Biella)*

*E-mail segreteria@dellabarile.com*


# LEGENDA

## USI TERZIARI

- AREE PER IMPIANTI RICREATIVI DI INTERESSE GENERALE
- INVEDIAMENTI URBANI DI ANTICA FORMAZIONE
- NUCLEI MINORI DI ANTICA FORMAZIONE
- NUOVE COSTRUZIONI ACCESSORIE NON PERTINENZIALI

## USI RESIDENZIALI

## TIPI DI INTERVENTO

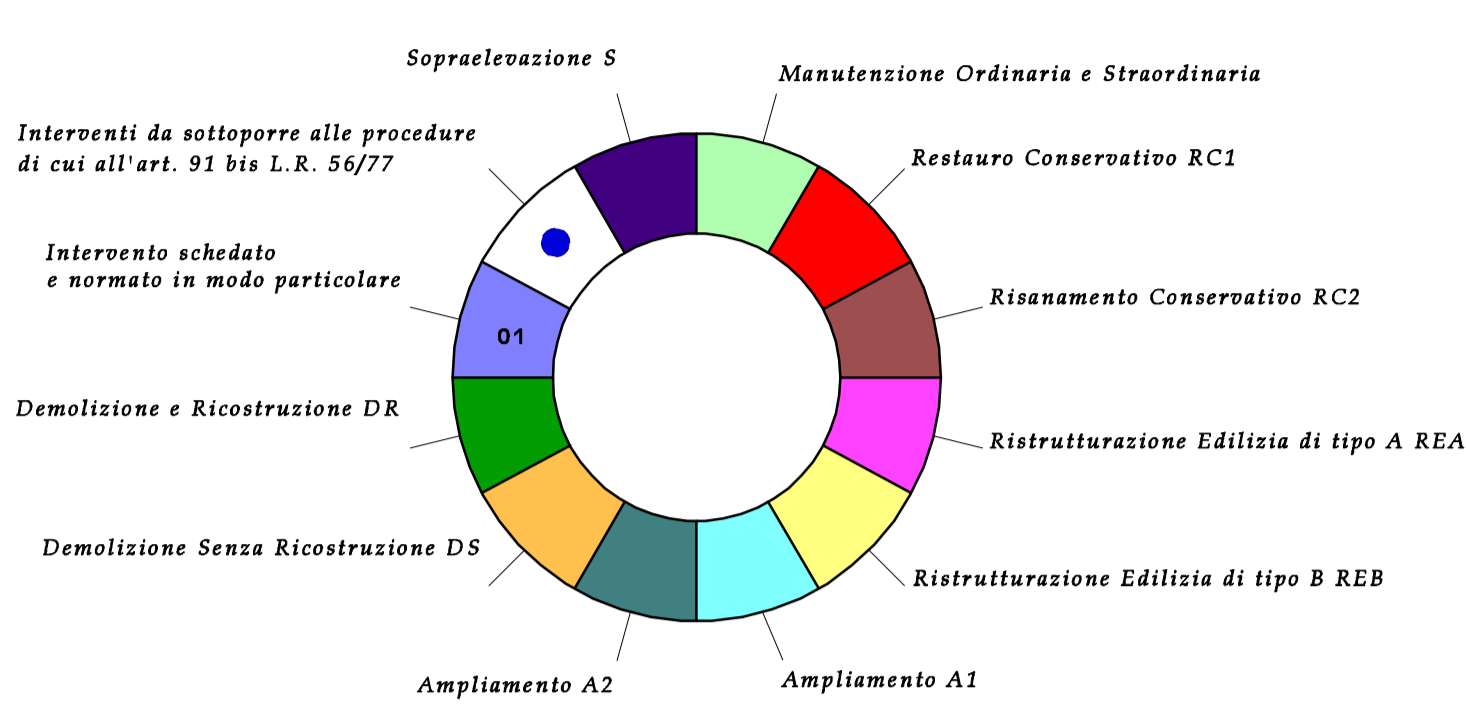

## USI PUBBLICI

### Aree per attrezzature Pubbliche o di uso Pubblico

- per il fabbisogno residenziale:
- |   |  |
|---|--|
| <ul style="list-style-type: none"> <li>● Cortili di accesso e compattezza squadrata</li> <li>● Spazio allettatore</li> <li>● Chiosco ed attrezzature religiose</li> <li>● Centro culturale, museale o scuola</li> <li>● Uffici Pubblici Amministrativi</li> <li>● Alloggiamento Temporaneo</li> <li>● Sede Espositiva (escluso M.U.)</li> </ul> | <ul style="list-style-type: none"> <li>● Cortili pubblici e parchi giochi</li> <li>● Alloggiamento temporaneo</li> <li>● Parcheggio</li> <li>● Opere di prima assistenza</li> <li>● Dispensari</li> <li>● Area cimiteriali</li> <li>● Servizi GPL</li> </ul> |
|---|--|
- Faccia di rispetto 200m del perimetro dell'impianto cimiteriale di cui all'art.338 del T.U. Legge Regionale con modificata della Legge 14/02  
 Faccia di rispetto impianti di Depurazione  
 Faccia di rispetto Sorgenti  
 Faccia di rispetto arborei GPL
- Aree di tutela Naturale

## VINCOLI URBANISTICI

### Aree di recupero ambientale RA e aree di valore ambientale e paesistico VA

- Allotamento prescritto  
 Con questa grafia vengono indicati gli allotamenti del tipo prescritto in base al regolamento del caso posto all'ordine delle commissioni del 15 gennaio.
- Affreschi
  - Fonti
  - Mura
  - Archi e volte
- Con questa grafia vengono indicati gli elementi relativi al sviluppo e tutela mediante interventi di RC1 ed RC2
- Limite Aree Pubbliche

