

REGIONE PIEMONTE

PROVINCIA DI BIELLA

COMUNITA' MONTANA VALLE CERVO

COMUNE DI ROSAZZA

PIANO REGOLATORE GENERALE

VARIANTE GENERALE INTERESSANTE IL COMUNE DI ROSAZZA

L.R. 56/77 ss.mm.ii.

ELABORATI DEL PROGETTO DEFINITIVO

MODIFICATO ED INTEGRATO

a seguito delle osservazioni espresse dal

- Direzione Programmazione Strategica, Politiche Territoriali ed Edilizia -
Settore Cooperazione Urbanistica Province di Biella e Vercellio Prot. n°0020362 del 26.05.2011

Aggiornamento Cartografico, settembre 2007

ELABORATO

P_10

DATA

13.11.2012

SCALA

1:1.000

TITOLO DELL'ELABORATO:

N.A.F. - Capoluogo

ALLEGATO ALLA DELIBERA C.C. n° ____ DEL _____

Il Segretario Comunale

Il Responsabile del Procedimento

Il Sindaco

Timbro e firma

Timbro e firma

Timbro e firma

Dott. Ing. Giorgio Della Barile


Via Mazzini n°2 13818 Tollegno (Biella)

E-mail segreteria@dellabarile.com

LEGENDA

- USI TERZIARI**
- AREE PER IMPIANTI RICERCATIVI DI INTERESSE GENERALE
- USI RESIDENZIALI**
- INSEDIAMENTI URBANI DI ANTICA FORMAZIONE
 - NUCLEI MINORI DI ANTICA FORMAZIONE
 - NUOVE COSTRUZIONI ACCESSORIE NON PERTINENZIALI

TIPI DI INTERVENTO

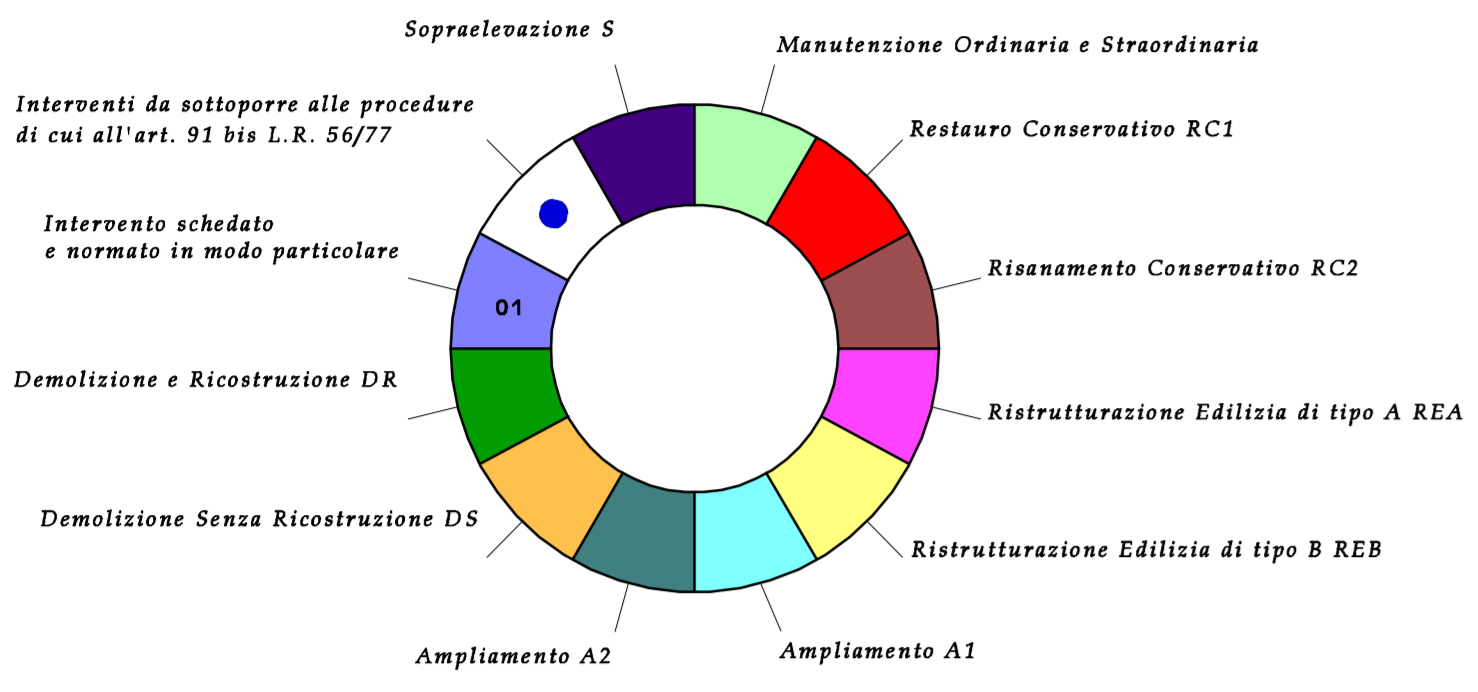

USI PUBBLICI

Aree per attrezzature Pubbliche o di uso Pubblico

- per il fabbisogno residenziale
- | di ricorso | esistenti | di ricorso | esistenti |
|---|-----------------------------------|-----------------------------------|-----------|
| serbatoi di accumulo e cerniere squadrato | Giardini pubblici e parchi giochi | Giardini pubblici e parchi giochi | G |
| Scale dimensionate | Attrezzature sportive | Attrezzature sportive | P |
| Cilindrato ed attrezzature religiose | Parcheggi | Parcheggi | P |
| Centri culturali, museali e storici | Opere di presa squadrato | Opere di presa squadrato | Q |
| Uffici Pubblici Amministrativi | Depositori | Depositori | Q |
| Attrezzature Sanitarie | Area cinctoriali | Area cinctoriali | Q |
| Isola Ecologica (recante N. U.) | Servizi GPL | Servizi GPL | O |
- Viabilità esistente
Interventi sulla viabilità esistente
Viabilità in progetto
Percorsi ciclo pedonali in progetto
Viabilità intermodale prevista da trasformare in nuovo viabilità pubblica con sistema di gestione servizio
- Fascia di raggio 200m dal perimetro dell'impianto cinctoriale di cui all'art. 339 del T.U. Leggi Sanitarie come modificato dalla Legge 166/92
Fascia di rispetto impianti di Depurazione
Fascia di rispetto Sorgenti
Fascia di rispetto serbatoi GPL

VINCOLI URBANISTICI

Arece di recupero ambientale RA
Arece di valore ambientale e paesistico VA

- Allineamento prescritto
Con questa grafia vengono prescritti gli allineamenti dei fronti principali e laterali di contenimento dei nuovi edifici all'interno delle sostituzioni che li rimpiazzano.
- Con questa grafia vengono indicati gli elementi ritenuti da sottoporre a tutela mediante interventi di RCI ed RCI2
- a Affreschi
 - f Fonte
 - m Meridiano
 - A Archi e volte
- Limite Acque Pubbliche

